


19a

19b

COERENZA ZONIZZAZIONE ALLE MISURE DI CONSERVAZIONE SITO-SPEC.

19a

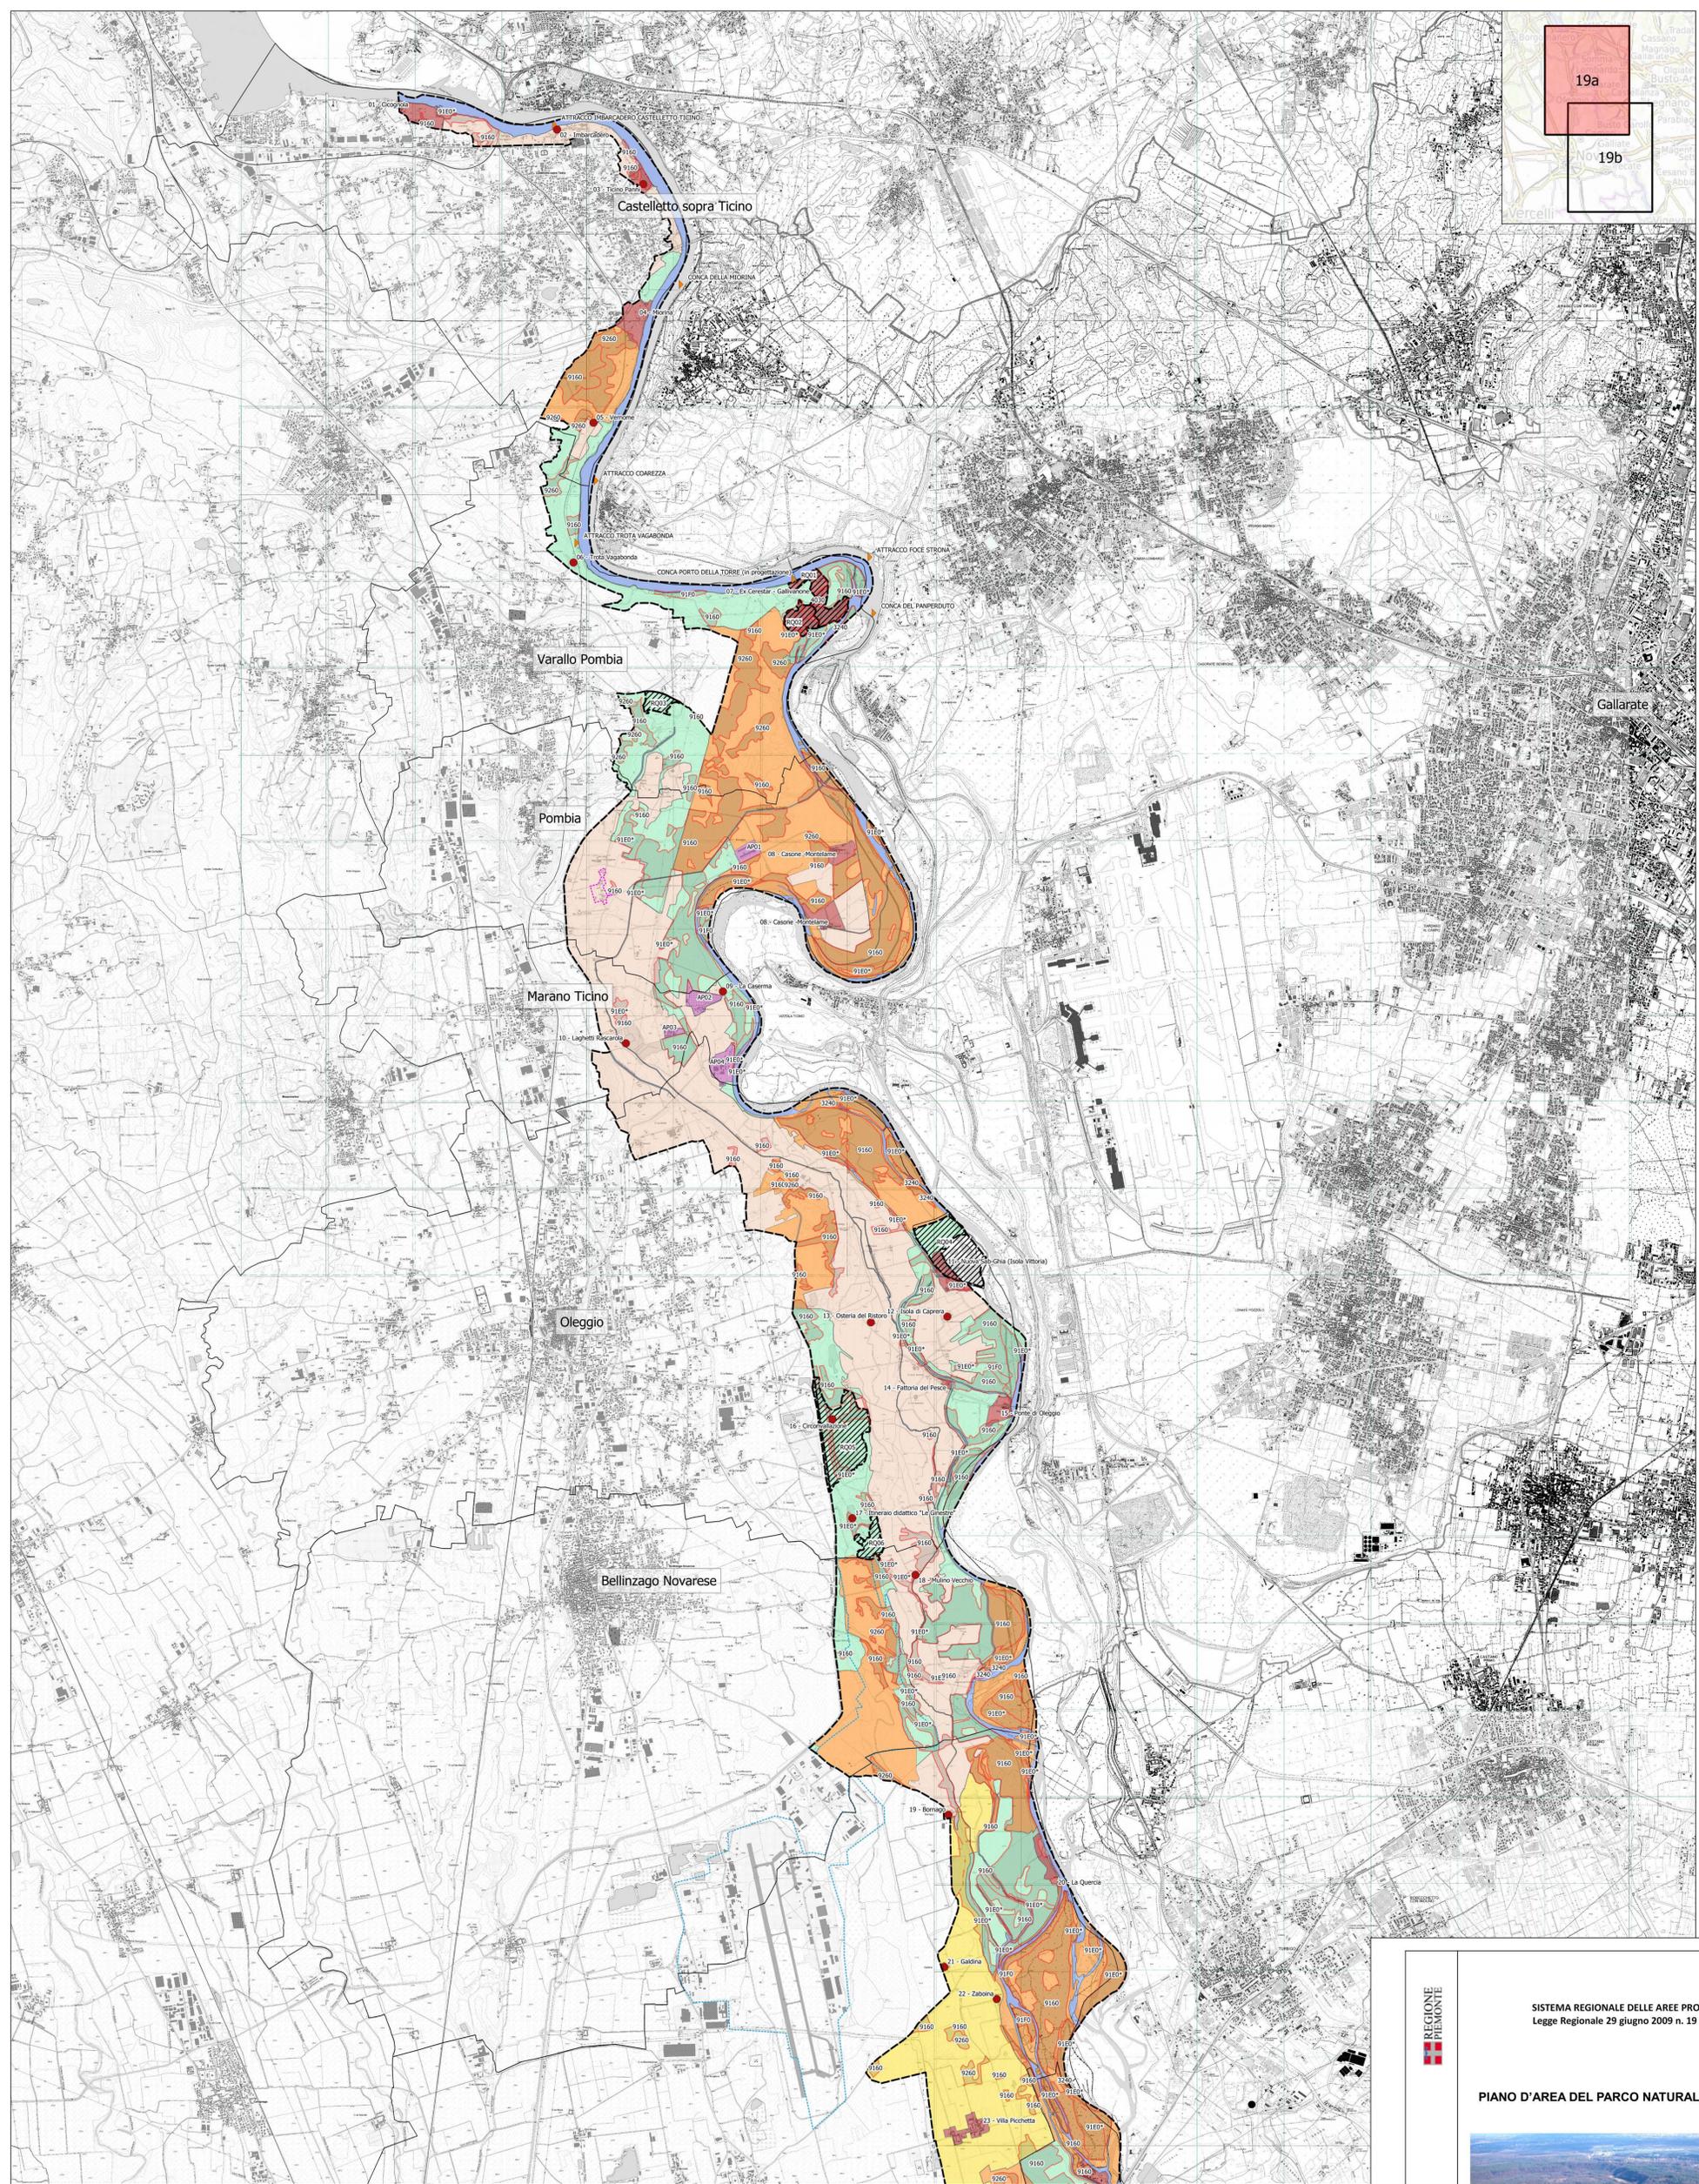

- Legenda**
- ▭ Parco Naturale Valle Ticino (Piemonte)
 - ▭ Confini comunali
 - ▭ Frazione San Giorgio
 - ▭ Area militare
- PROPOSTA DI ZONIZZAZIONE**
- ▭ Riserva Speciale Art. 8 N.T.A.
 - ▭ Zona Agricola Speciale Art. 9 N.T.A.
 - ▭ Zona naturalistica di Interesse Botanico e Faunistico Art. 10 N.T.A.
 - ▭ Zona Agricola e Forestale Art. 11 N.T.A.
 - ▭ Fruizione Art. 12 N.T.A.
 - ▭ Produttivo esistente Art. 14 N.T.A.
 - ▭ Fiume
 - ▭ Zona di Riqualificazione Ambientale Art. 13 N.T.A.
 - ▭ Area da portare a naturalizzazione
- Punti di fruizione**
- FP-fruizione puntuale
 - ▲ Attracchi e conche
- HABITAT Dir.92/43/CEE**
- ▭ Habitat forestali (Dir.92/43/CEE)

REGIONE PIEMONTE

SISTEMA REGIONALE DELLE AREE PROTETTE
Legge Regionale 29 giugno 2009 n. 19 e, smi

PIANO D'AREA DEL PARCO NATURALE DEL TICINO

TAV. 19a COERENZA ZONIZZAZIONE ALLE MISURE DI CONSERVAZIONE SITO-SPECIFICHE
Scala 1:25.000

Ottobre 2021

Dott. arch. Monica Perroni
Dott. agr. Camilla Scalabrini

sulla base della Ricerca effettuata dal Politecnico di Milano e adottata dall'Ente DCC 17/2010