

COMUNE DI CANDELO

Strada Provinciale Candelo (Via Castellengo) n. SNC

PROGETTO: SEGNALE CERTIFICATO INIZIO ATTIVITA' per:

- realizzazione impianto solare fotovoltaico
- realizzazione recinzione in paletti in legno e rete metallica
- realizzazione cabina di trasformazione energia elettrica

Il tutto mediante Procedura Abilitativa Semplificata

IL TECNICO:

FASANO Geom. Alberto

LA PROPRIETA':

ASTI PV SRL

L'ELABORATO GRAFICO E' FIRMATO DIGITALMENTE DAL PROFESSIONISTA CON PROCURA ALLA PRESENTAZIONE

TAVOLA 2: Cabina elettrica - pianta, sezione, prospetto

AGGIORNAM.: 1° presentazione	DATA: Aprile 2025	SCALA: varie
-------------------------------------	--------------------------	---------------------

FASANO Geom. Alberto
Piazza Forchino n° 2/C - 10026 SANTENA (TO)
Tel.-Fax 011-9493335
E-mail alberto.fasano@studiogeo4.com


C.F. FSN LRT 76A24 B791V
P.iva 08137540012
Iscrizione Albo Geometri del Collegio Geometri
di Torino e Provincia al n° 7865

STUDIO TECNICO FASANO-PAVARINO-BICHIRI-CAMPIA




Pianta - PROGETTO -

-scala 1/50-

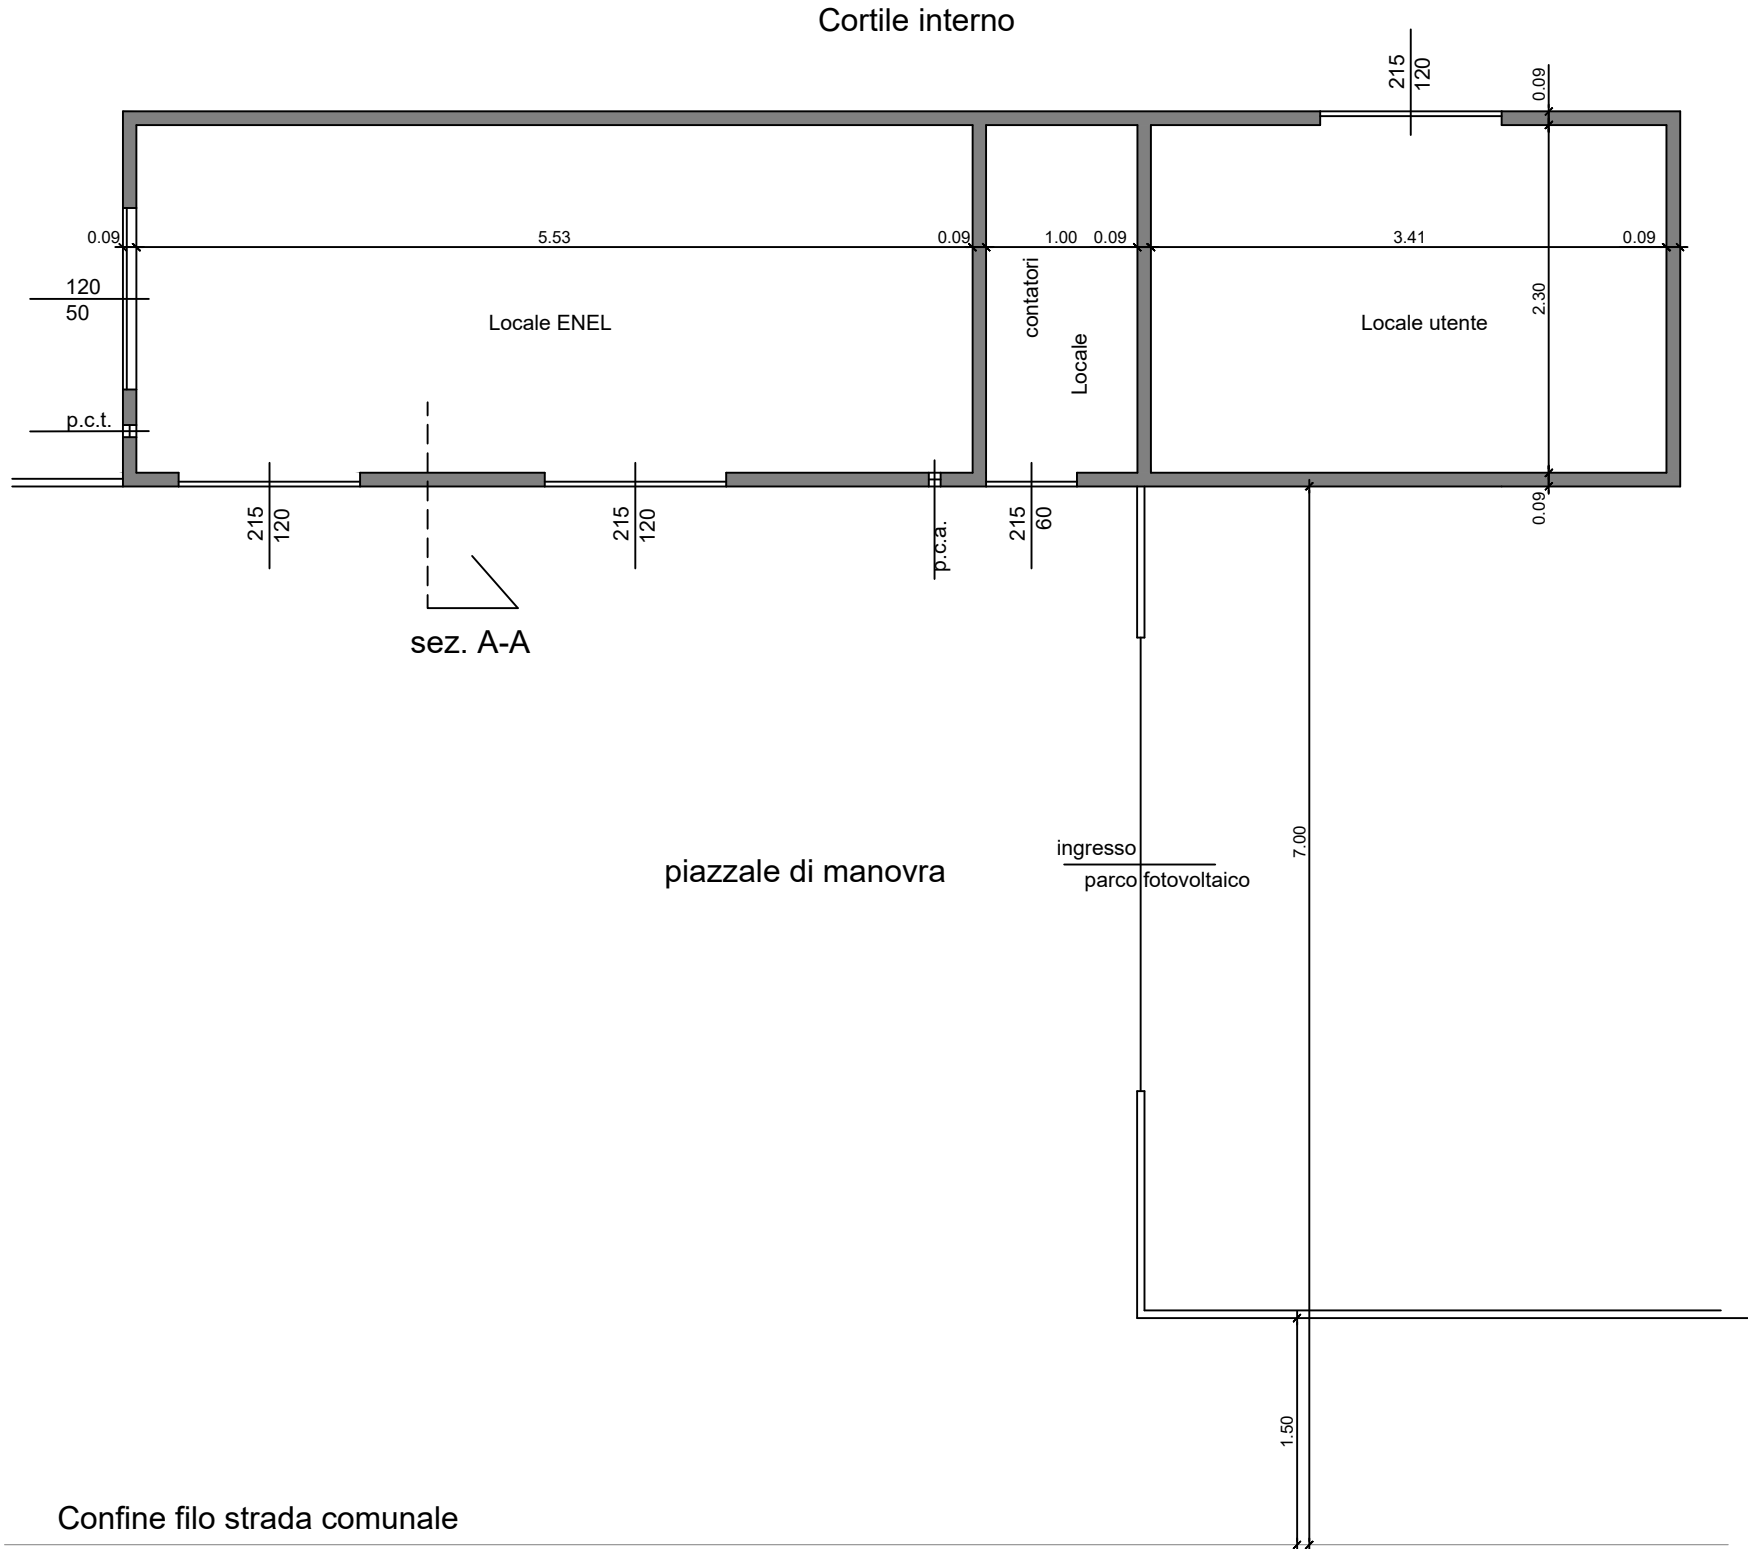


Sezione AA - PROGETTO -

-scala 1/50-

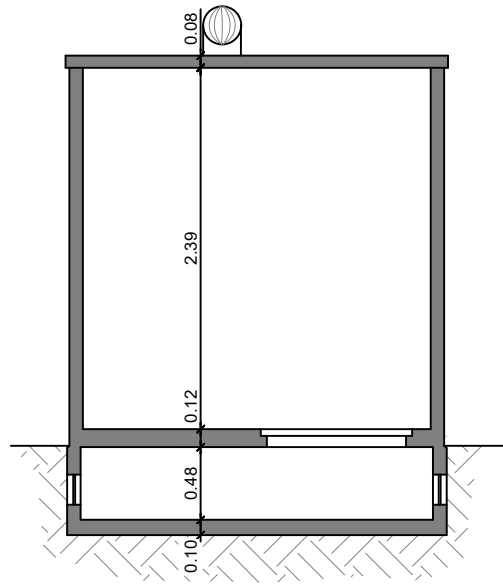

Prospetto Sud - PROGETTO -

-scala 1/50-

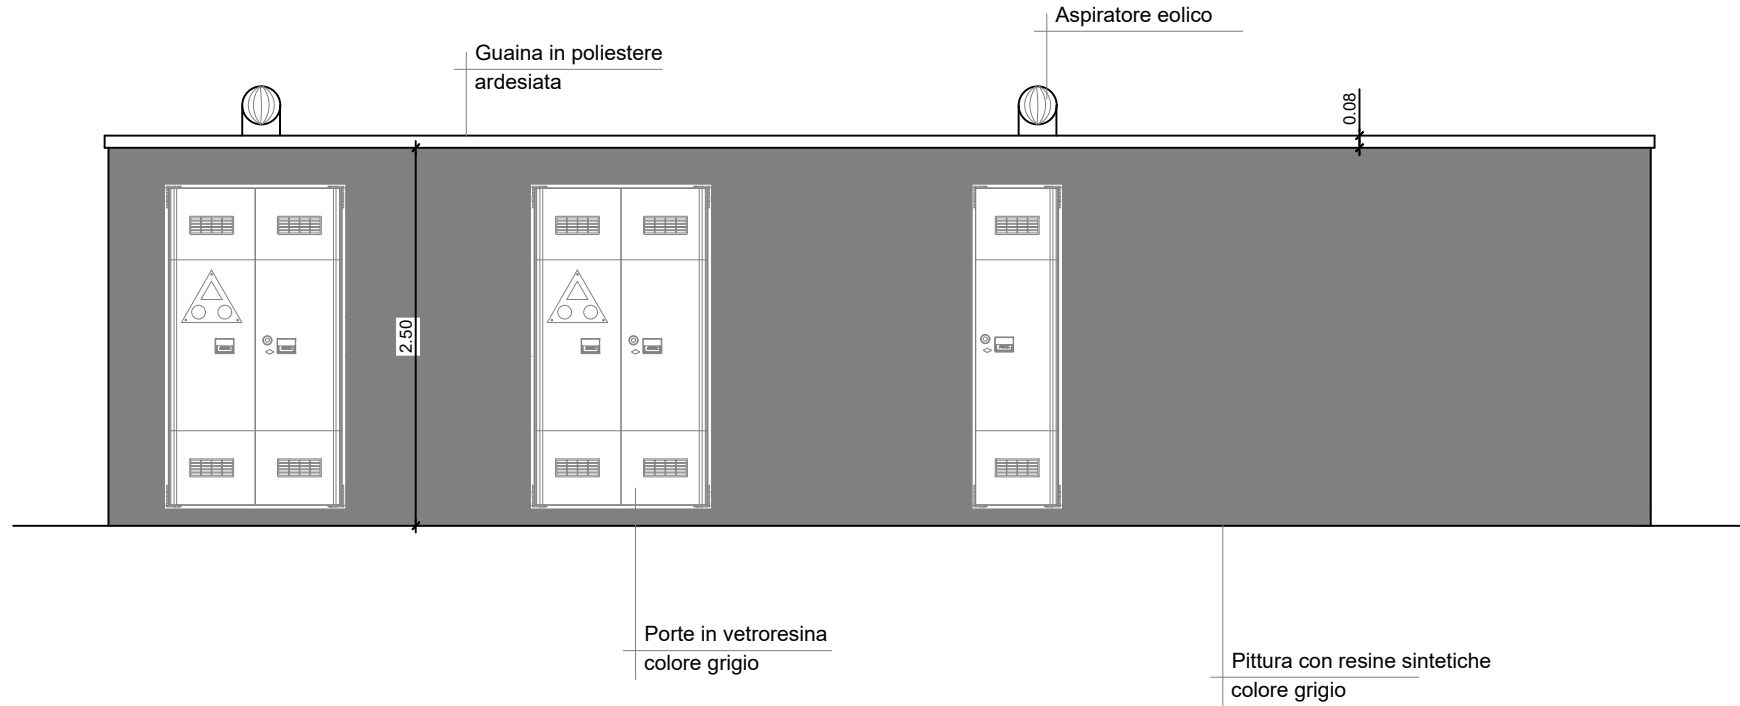

SCHEMA TRACCIATO ALLACCIO CABINA A RETE ELETTRICA

-scala 1/1000-

