COMUNE DI CANDELO

Strada Provinciale Candelo (Via Castellengo) n. SNC

PROGETTO: SEGNALAZIONE CERTIFICATA INIZIO ATTIVITA' per:

- realizzazione impianto solare fotovoltaico
- realizzazione recinzione in paletti in legno e rete metallica
- realizzazione cabina di trasformazione energia elettrica

Il tutto mediante Procedura Abilitativa Semplificata

IL TECNICO:	LA PROPRIETA':
FASANO Geom. Alberto	ASTI PV SRL

L'ELABORATO GRAFICO E' FIRMATO DIGITALMENTE DAL PROFESSIONISTA CON PROCURA ALLA PRESENTAZIONE

TAVOLA 3: Particolare recinzione a perimetro dell'area.

AGGIORNAM.:	DATA:	SCALA:
1° presentazione	Aprile 2025	1 : 25

FASANO Geom. Alberto
Piazza Forchino n° 2/C - 10026 SANTENA (TO)

Tel.-Fax 011-9493335
E-mail alberto.fasano@studiogeo4.com

C.F. FSN LRT 76A24 B791V
P.iva 08137540012

Iscrizione Albo Geometri del Collegio Geometri
di Torino e Provincia al n° 7865

STUDIO TECNICO FASANO-PAVARINO-BICHIRI-CAMPIA

FASANO ALBERTO
G E O M E T R A

PARTICOLARE COSTRUTTIVO - recinzione a chiusura dell'area -

-scala 1/25-

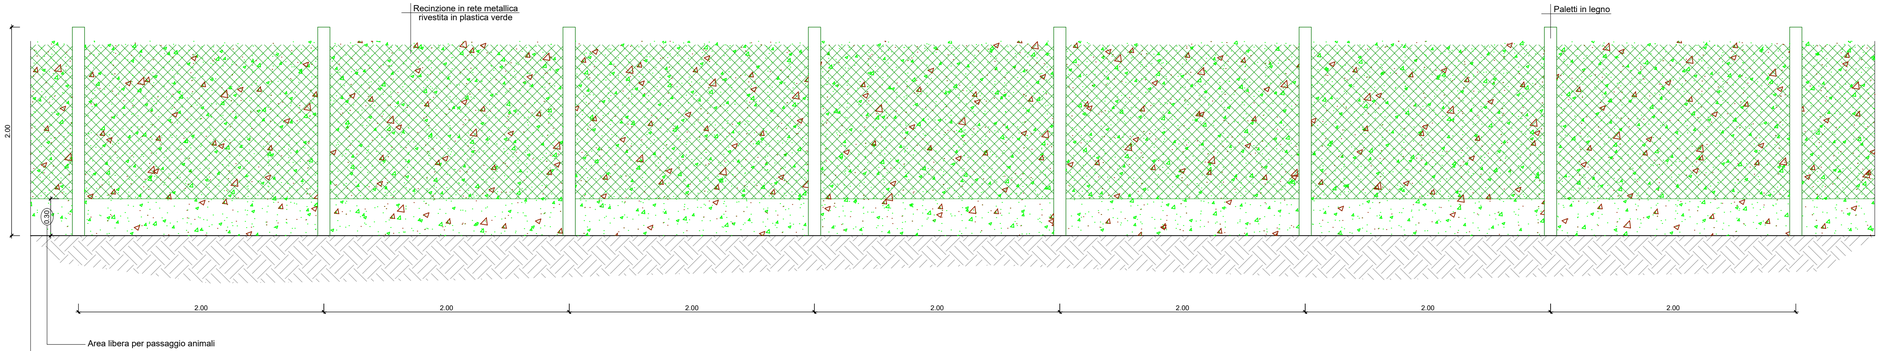

SEZIONE - recinzione a chiusura dell'area -
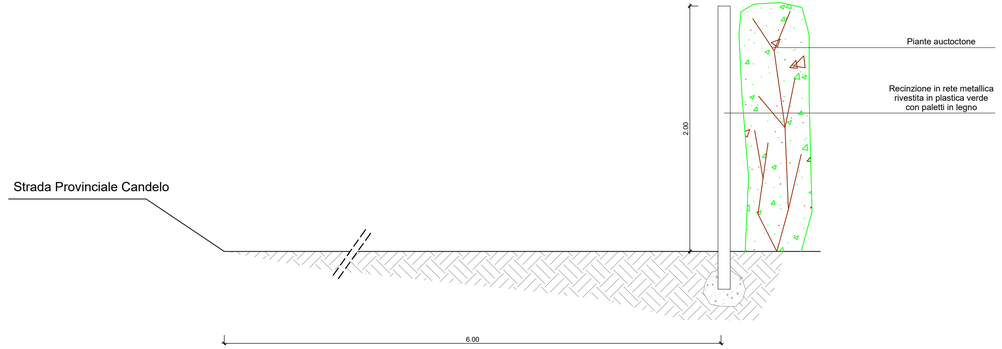
-scala 1/25-